




BOVENAANZICHT ONDERDOORGANG  
SCHAAL 1:200

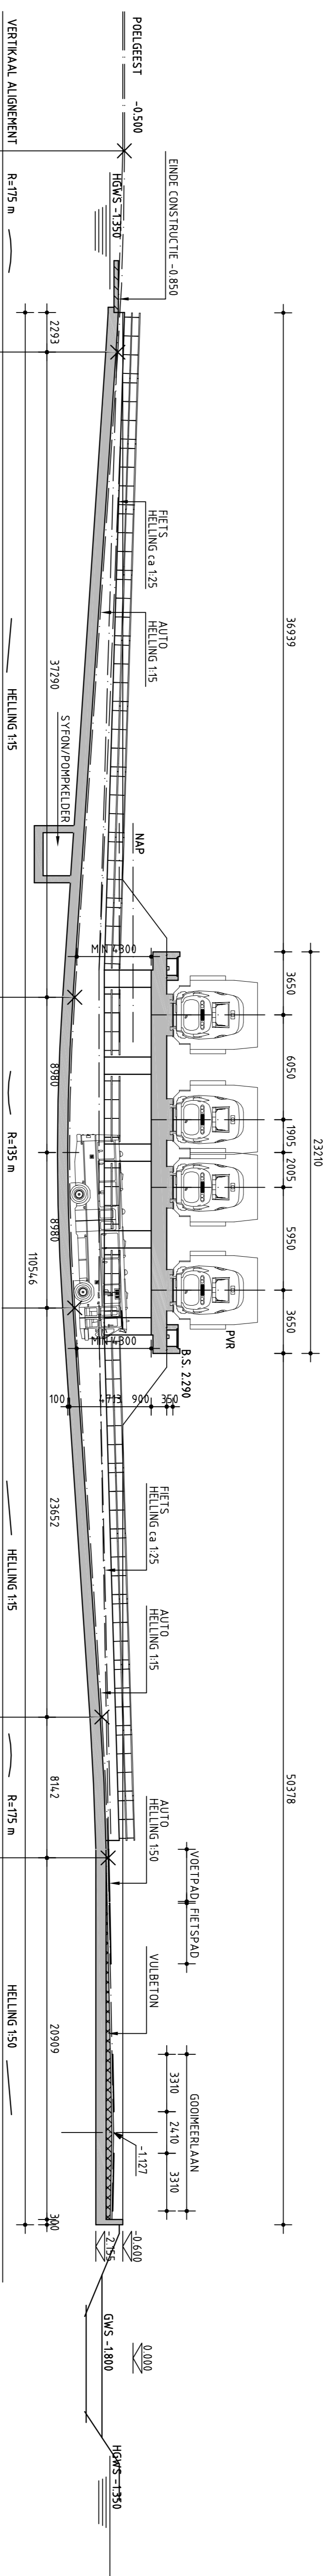

LENGTEPROFIEL ONDERDOORGANG  
SCHAAL 1:200

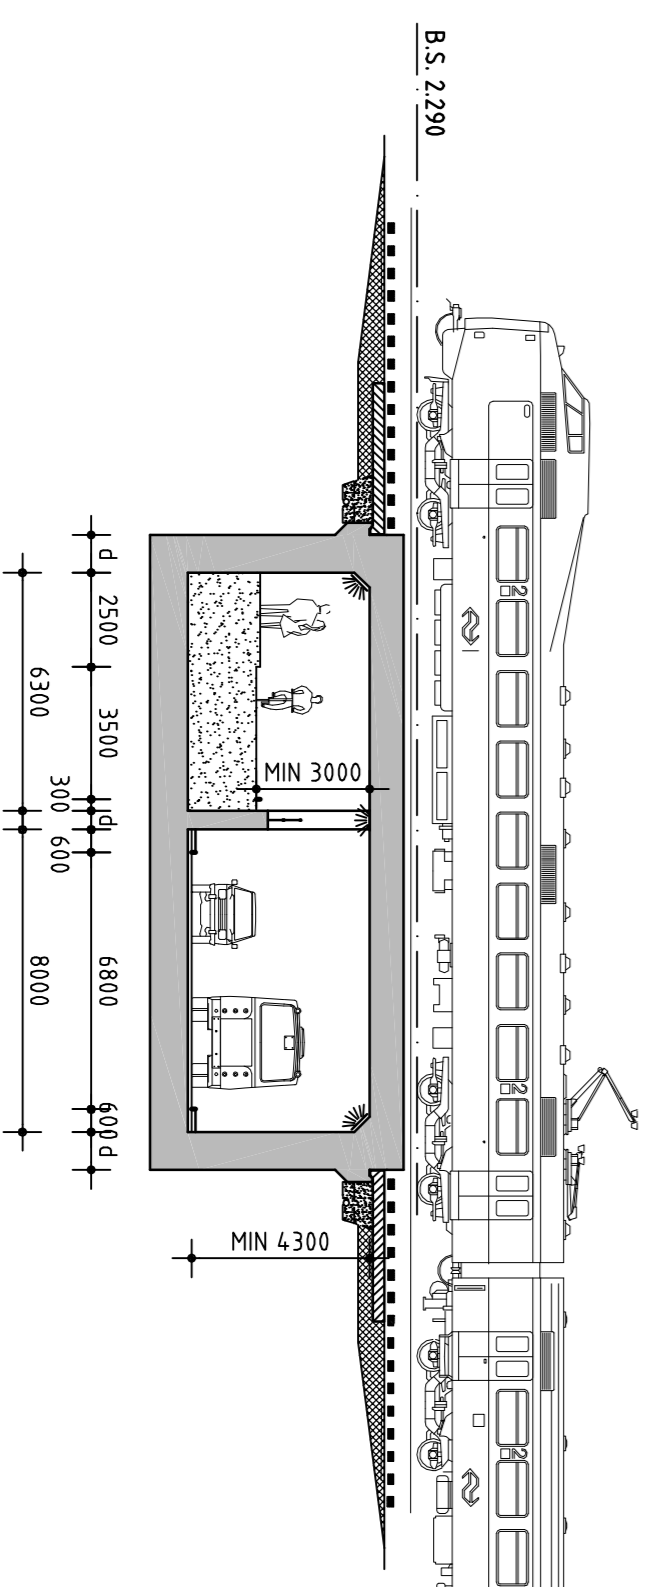

DWARSDOORSNEDENDE ONDERDOORGANG  
SCHAAL 1:200

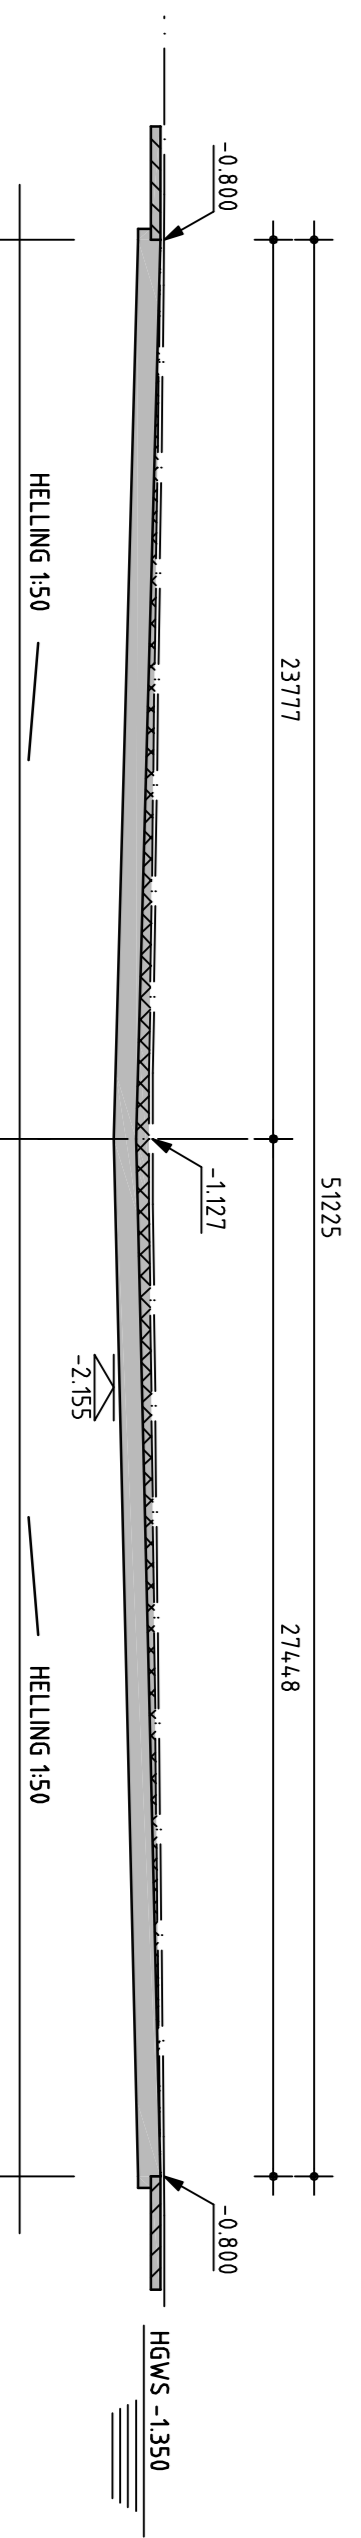

LENGTEPROFIEL GOOMEERLAAN  
SCHAAL 1:200

Projectnaam	Status	Versie
Grontmij Maunseil ICS	Ontwerp	01
Tunnel Poelgeest	Ontwerp	01
ProRail regio randstad zuid	Ontwerp	01

Versie	Omschrijving bij versie	Datum	Ontwerper	Controle	Goedgekeurd
A01	CONCEPT	9-05-05	JBH	Tekeningen	DK
A02	CONCEPT	3-06-05	JBH	Tekeningen	DK
A03	CONCEPT	20-06-05	JBH	Tekeningen	DK